


# Rozbudowa drogi powiatowej nr 1451G na odcinku przez miejscowość Kębłowo o długości ok. 850 m

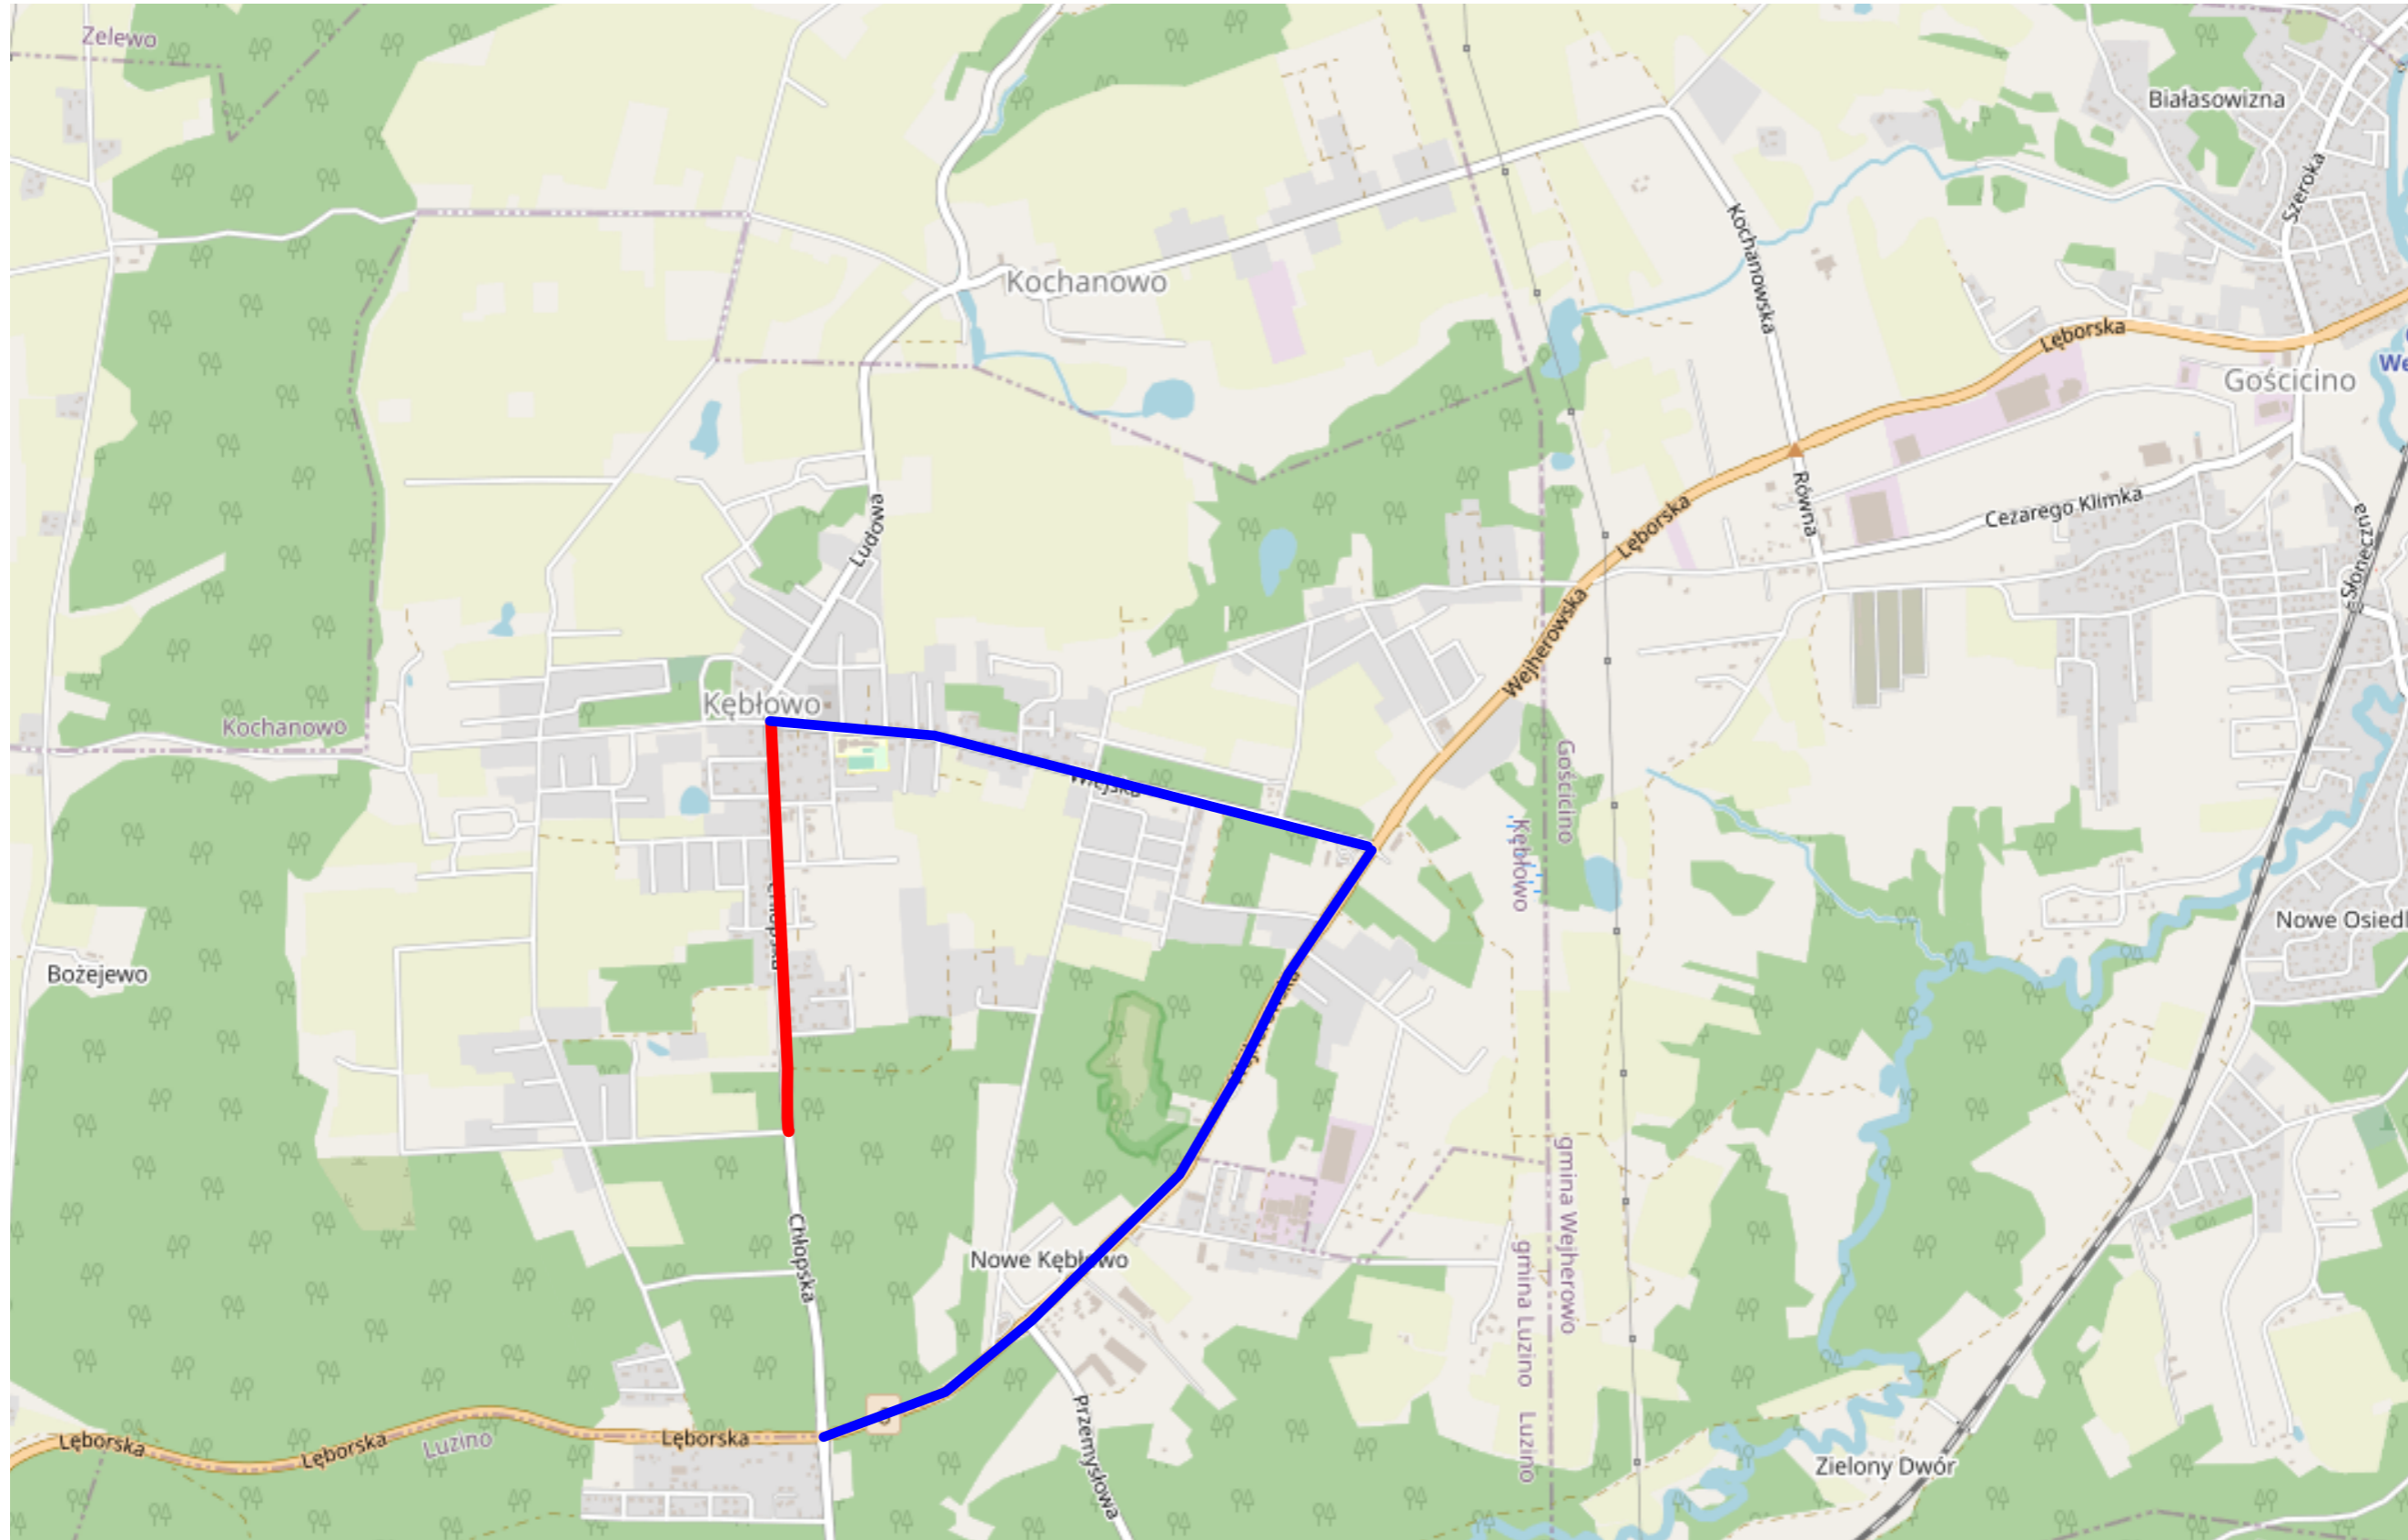

 Zamknięty odcinek drogi powiatowej

 Zaprojektowany objazd